POVRCH
KATASTR

ZELEŇ
BRUMOVICE

SKLONOVÉ POMĚRY
MĚŘÍTKA X / Y 1:500 / 1:100
LEGENDA TYPŮ ČAR
——— TERÉN
——— NIVELETA
– – – – – KONSTRUKCE KOMUNIKACE

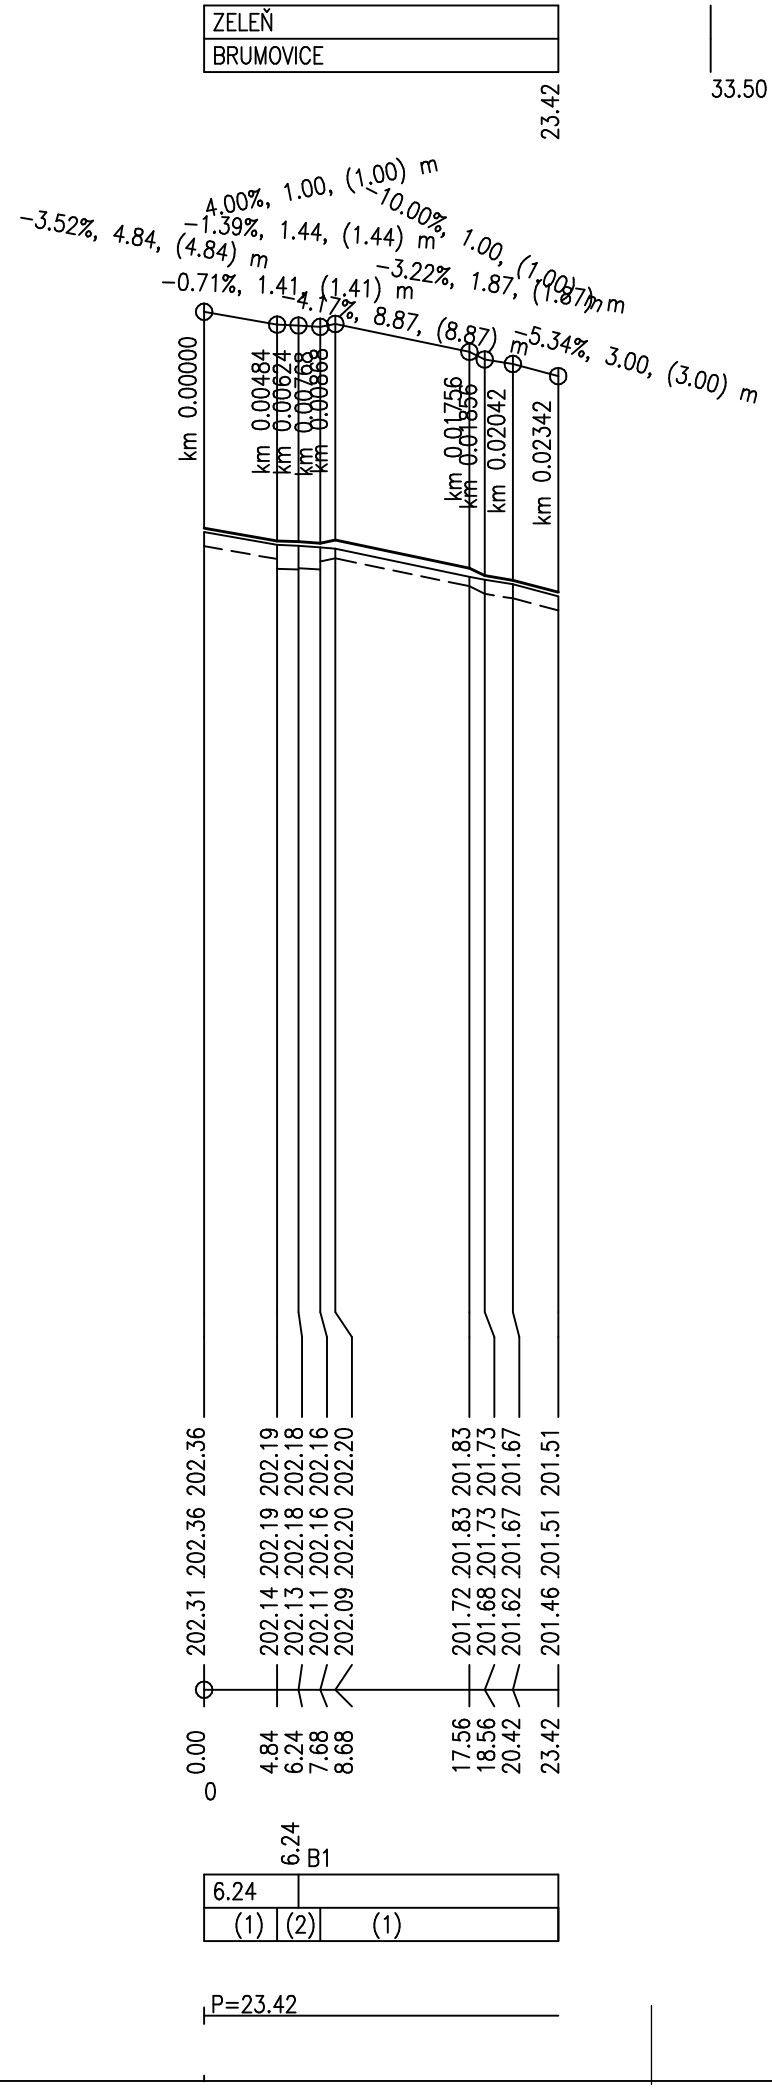

KÓTY UPRAV. TERÉNU

KÓTY VRCHOL. POLYGONU

KÓTY NIVELETY

KÓTY TERÉNU
SROVNÁVACÍ ROVINA: 187

STANIČENÍ

VZDÁLENOST PŘÍČNÝCH ŘEZŮ
KONSTRUKCE KOMUNIKACE

SMĚROVÉ POMĚRY

33.50
|
33.50

(n) VYSVĚTLIVKY
(1) BETONOVÁ DLAŽBA 60mm, LOŽE 30mm, ŠTĚRKODRŤ 150mm,
(2) BETONOVÁ DLAŽBA 80mm, LOŽE 40mm, ŠTĚRKODRŤ 250mm,

POZNÁMKA:

Zákresy podzemních inženýrských sítí neslouží jako vytyčovací výkres. Před zahájením stavebních prací musí investor zajistit jejich vytýčení správcem sítí a zajistit jejich označení na místě dle platných předpisů.

BpV Výškový systém:

ČÍSLO ZMĚNY	DATUM	POPIS ZMĚNY	PROVEDL	PODPIS

ODPOVĚDNÝ PROJEKTANT	VYPRACOVAL	KONTROLOVAL, SCHVÁLIL
Ing. Pavel Toman	Ing. Zdeněk Dřímal	Ing. Petr Strážnický PhD.

JANČÁLEK s.r.o
projektová činnost, inženýrská činnost
poradenská činnost, realizace, realitní kancelář
U Tržiště 22, 690 02 BŘECLAV
IČ: 26234149, DIČ: CZ26234149
tel. 777 160 711 , e-mail: office@jancalek.cz

OBEC BRUMOVICE	KRAJ Jihomoravský	FORMÁT 2 A4	KOPIE
INVESTOR obec Brumovice, č.p.26, 691 11 Brumovice		DATUM	
STAVBA BRUMOVICE–BEZBARIÉROVÉ CHODNÍKY		ZAK. Č. 1309.2	
		SOUBOR	
OBJEKT BEZBARIÉROVÉ CHODNÍKY – TRASA B		MĚŘÍTKO 1:500/100	STUPEŇ DSP
OBSAH PODÉLNÝ PROFIL– TRASA B.1		OZN.VÝKRESU C.3.1	ZMĚNA 0