



OBEC BRUMOVICE
CELKOVÁ SITUACE KANALIZACE -
2.ČÁST
M 1:1000

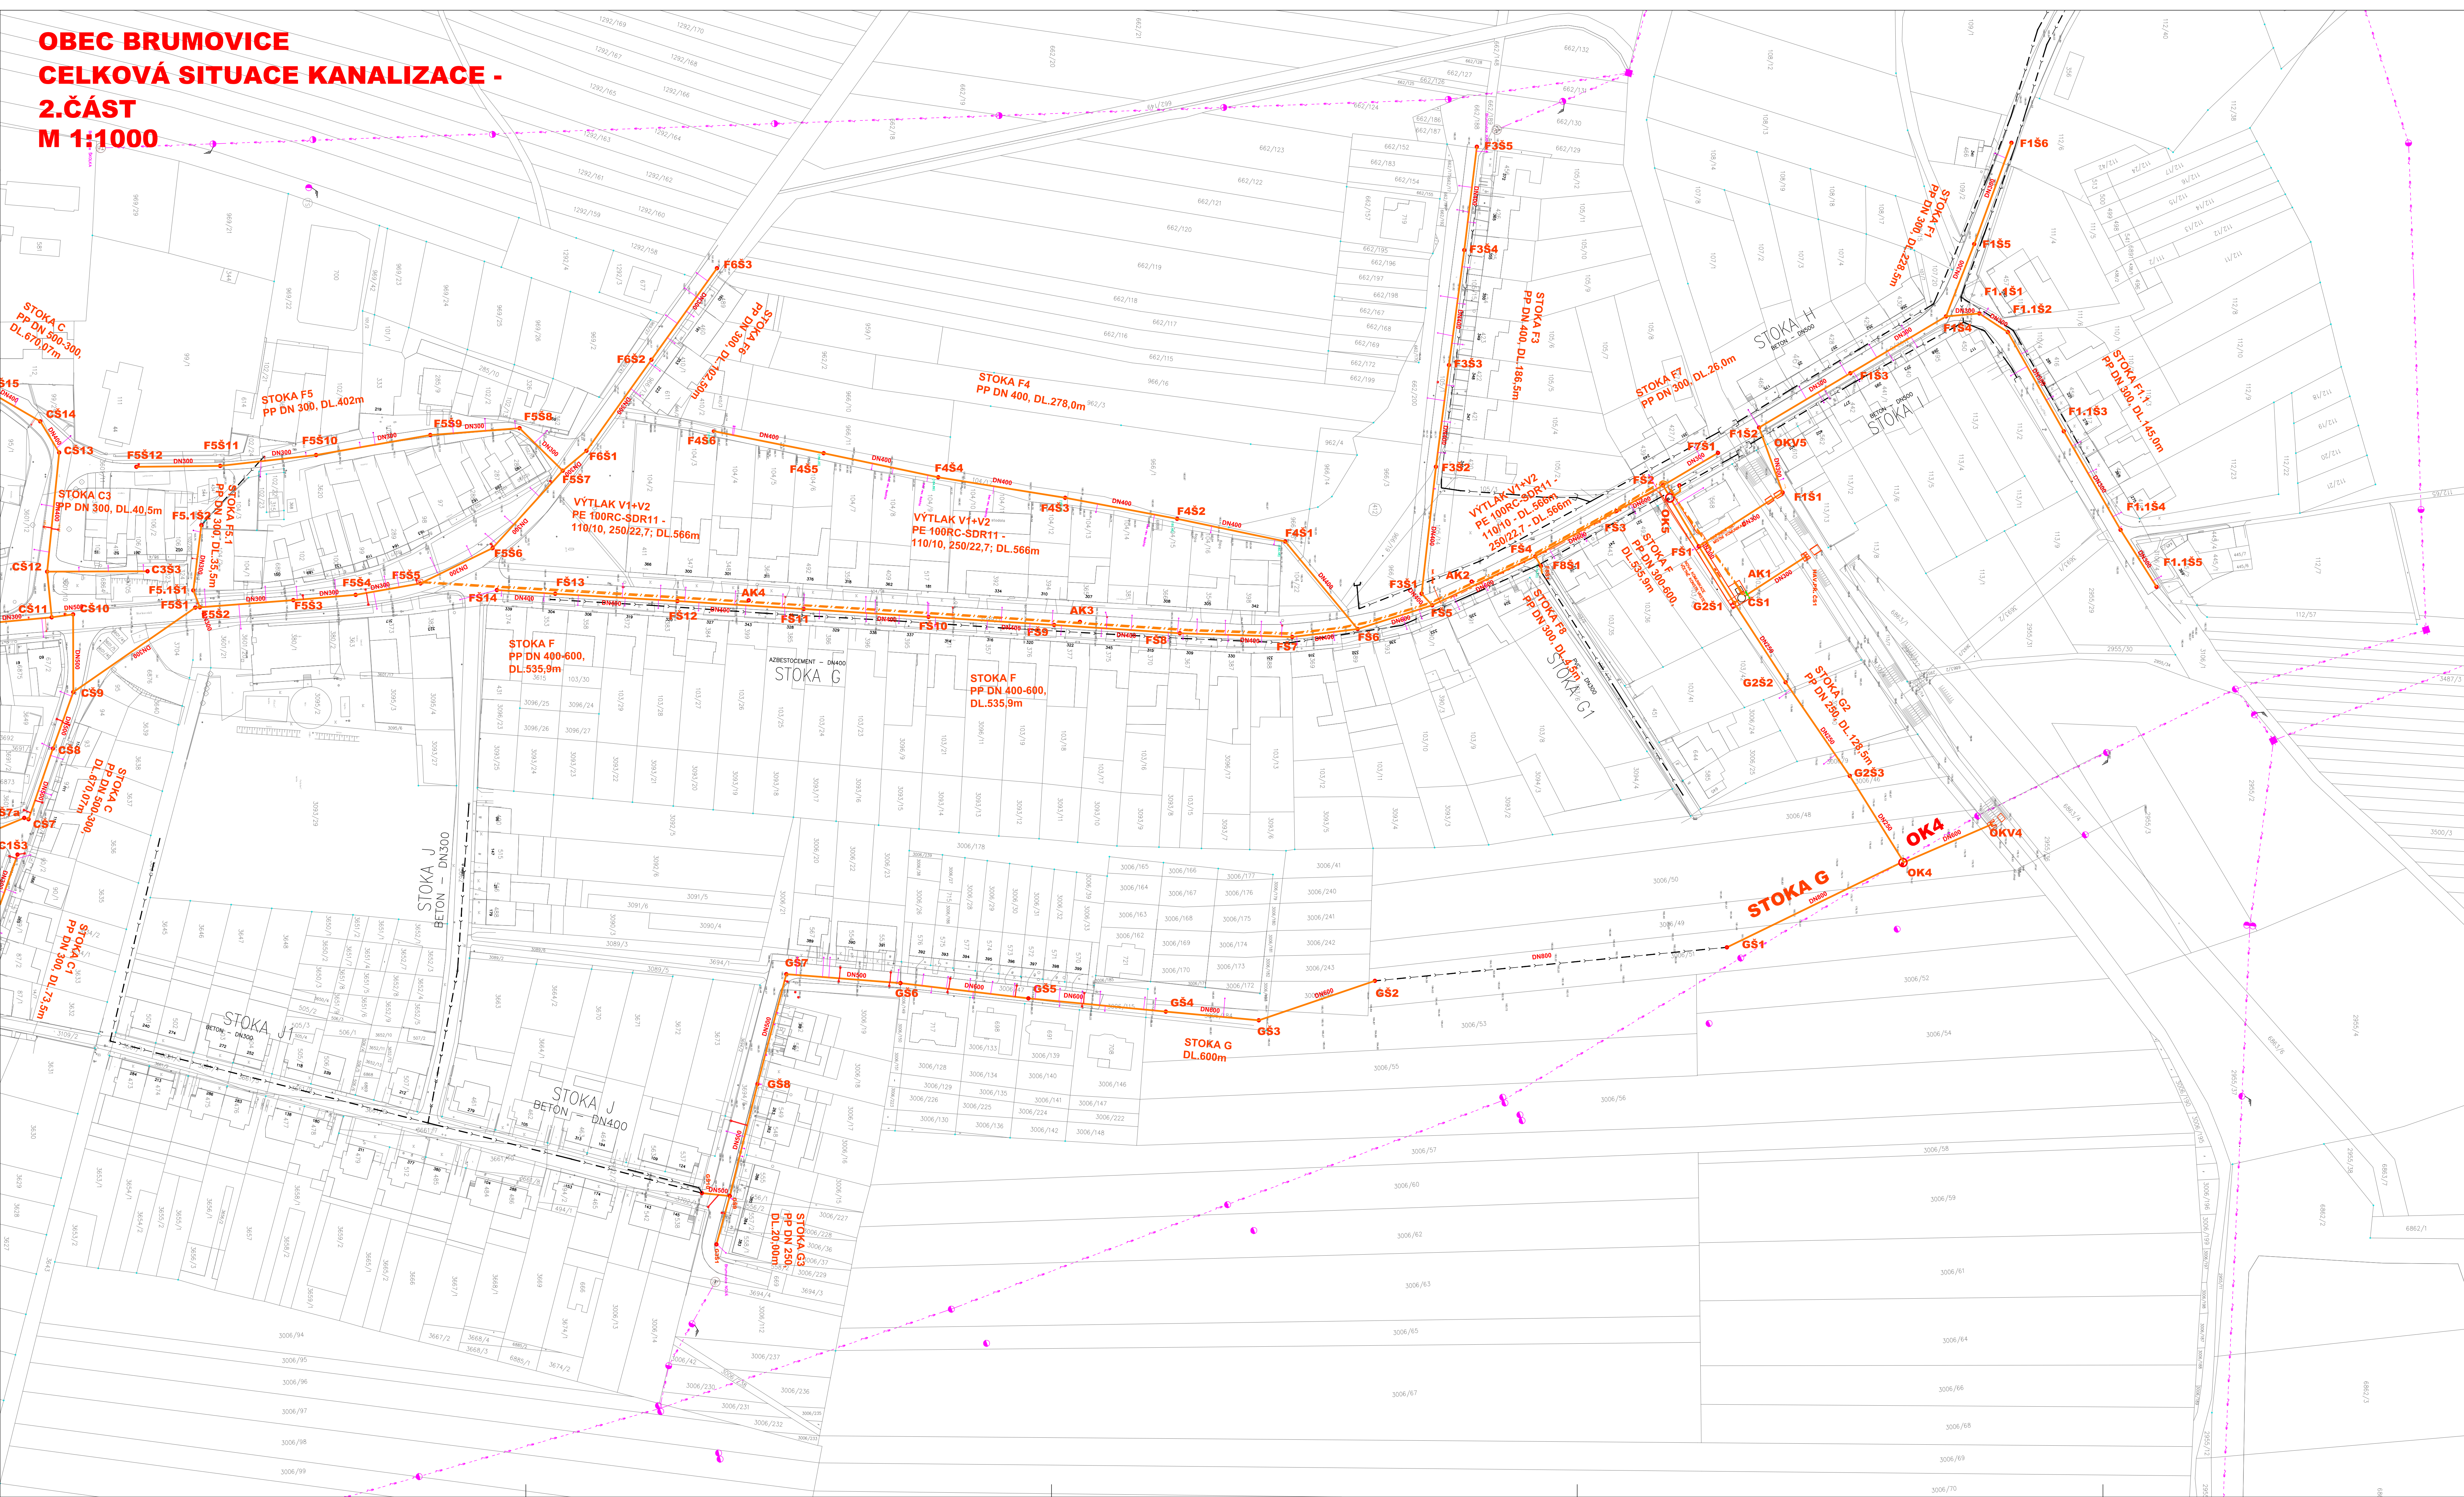

LEGENDA REALIZOVANÝCH VEDENÍ

- STOKA A
- STOKA A
- VÝTLAK V1
- ODBOČKA S DEŠŤOVOU VPUSŤÍ
- ČERPACÍ STANICE
- ODLEKČOVACÍ KOMORA
- KABELOVÁ PŘÍPOJKA NN K ČS, DZ A ČOV
- PŘÍPOJKA PITNÉ VODY K ČOV
- ZACHOVANÁ STÁVAJÍCÍ KANALIZACE
- ODBOČKA GRAVITAČNÍ

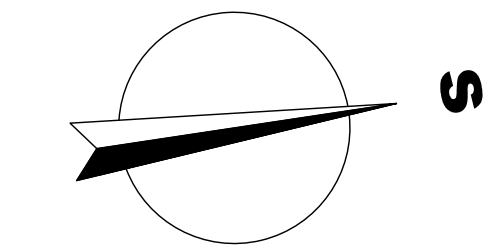

KLAD LISTŮ

1.ČÁST 2.ČÁST

Rev. č.	Datum	Schválil	Stručný popis změn

KOOPERACE V PROFESI		Tel.:
PRO DUIS s.r.o.		mail:

DUIS s.r.o.		DUIS s.r.o.	
Výpracoval:		Projektant:	
Investor:		Hlavní projektant:	
Akce:		Technická kontrola:	
Příloha:		Formát:	
CELKOVÁ SITUACE KANALIZACE - 2.ČÁST		Datum:	
1:1000		Stupeň:	
1056		Soubor:	
D11-2		Číslo zakázky:	
		Číslo přílohy:	