


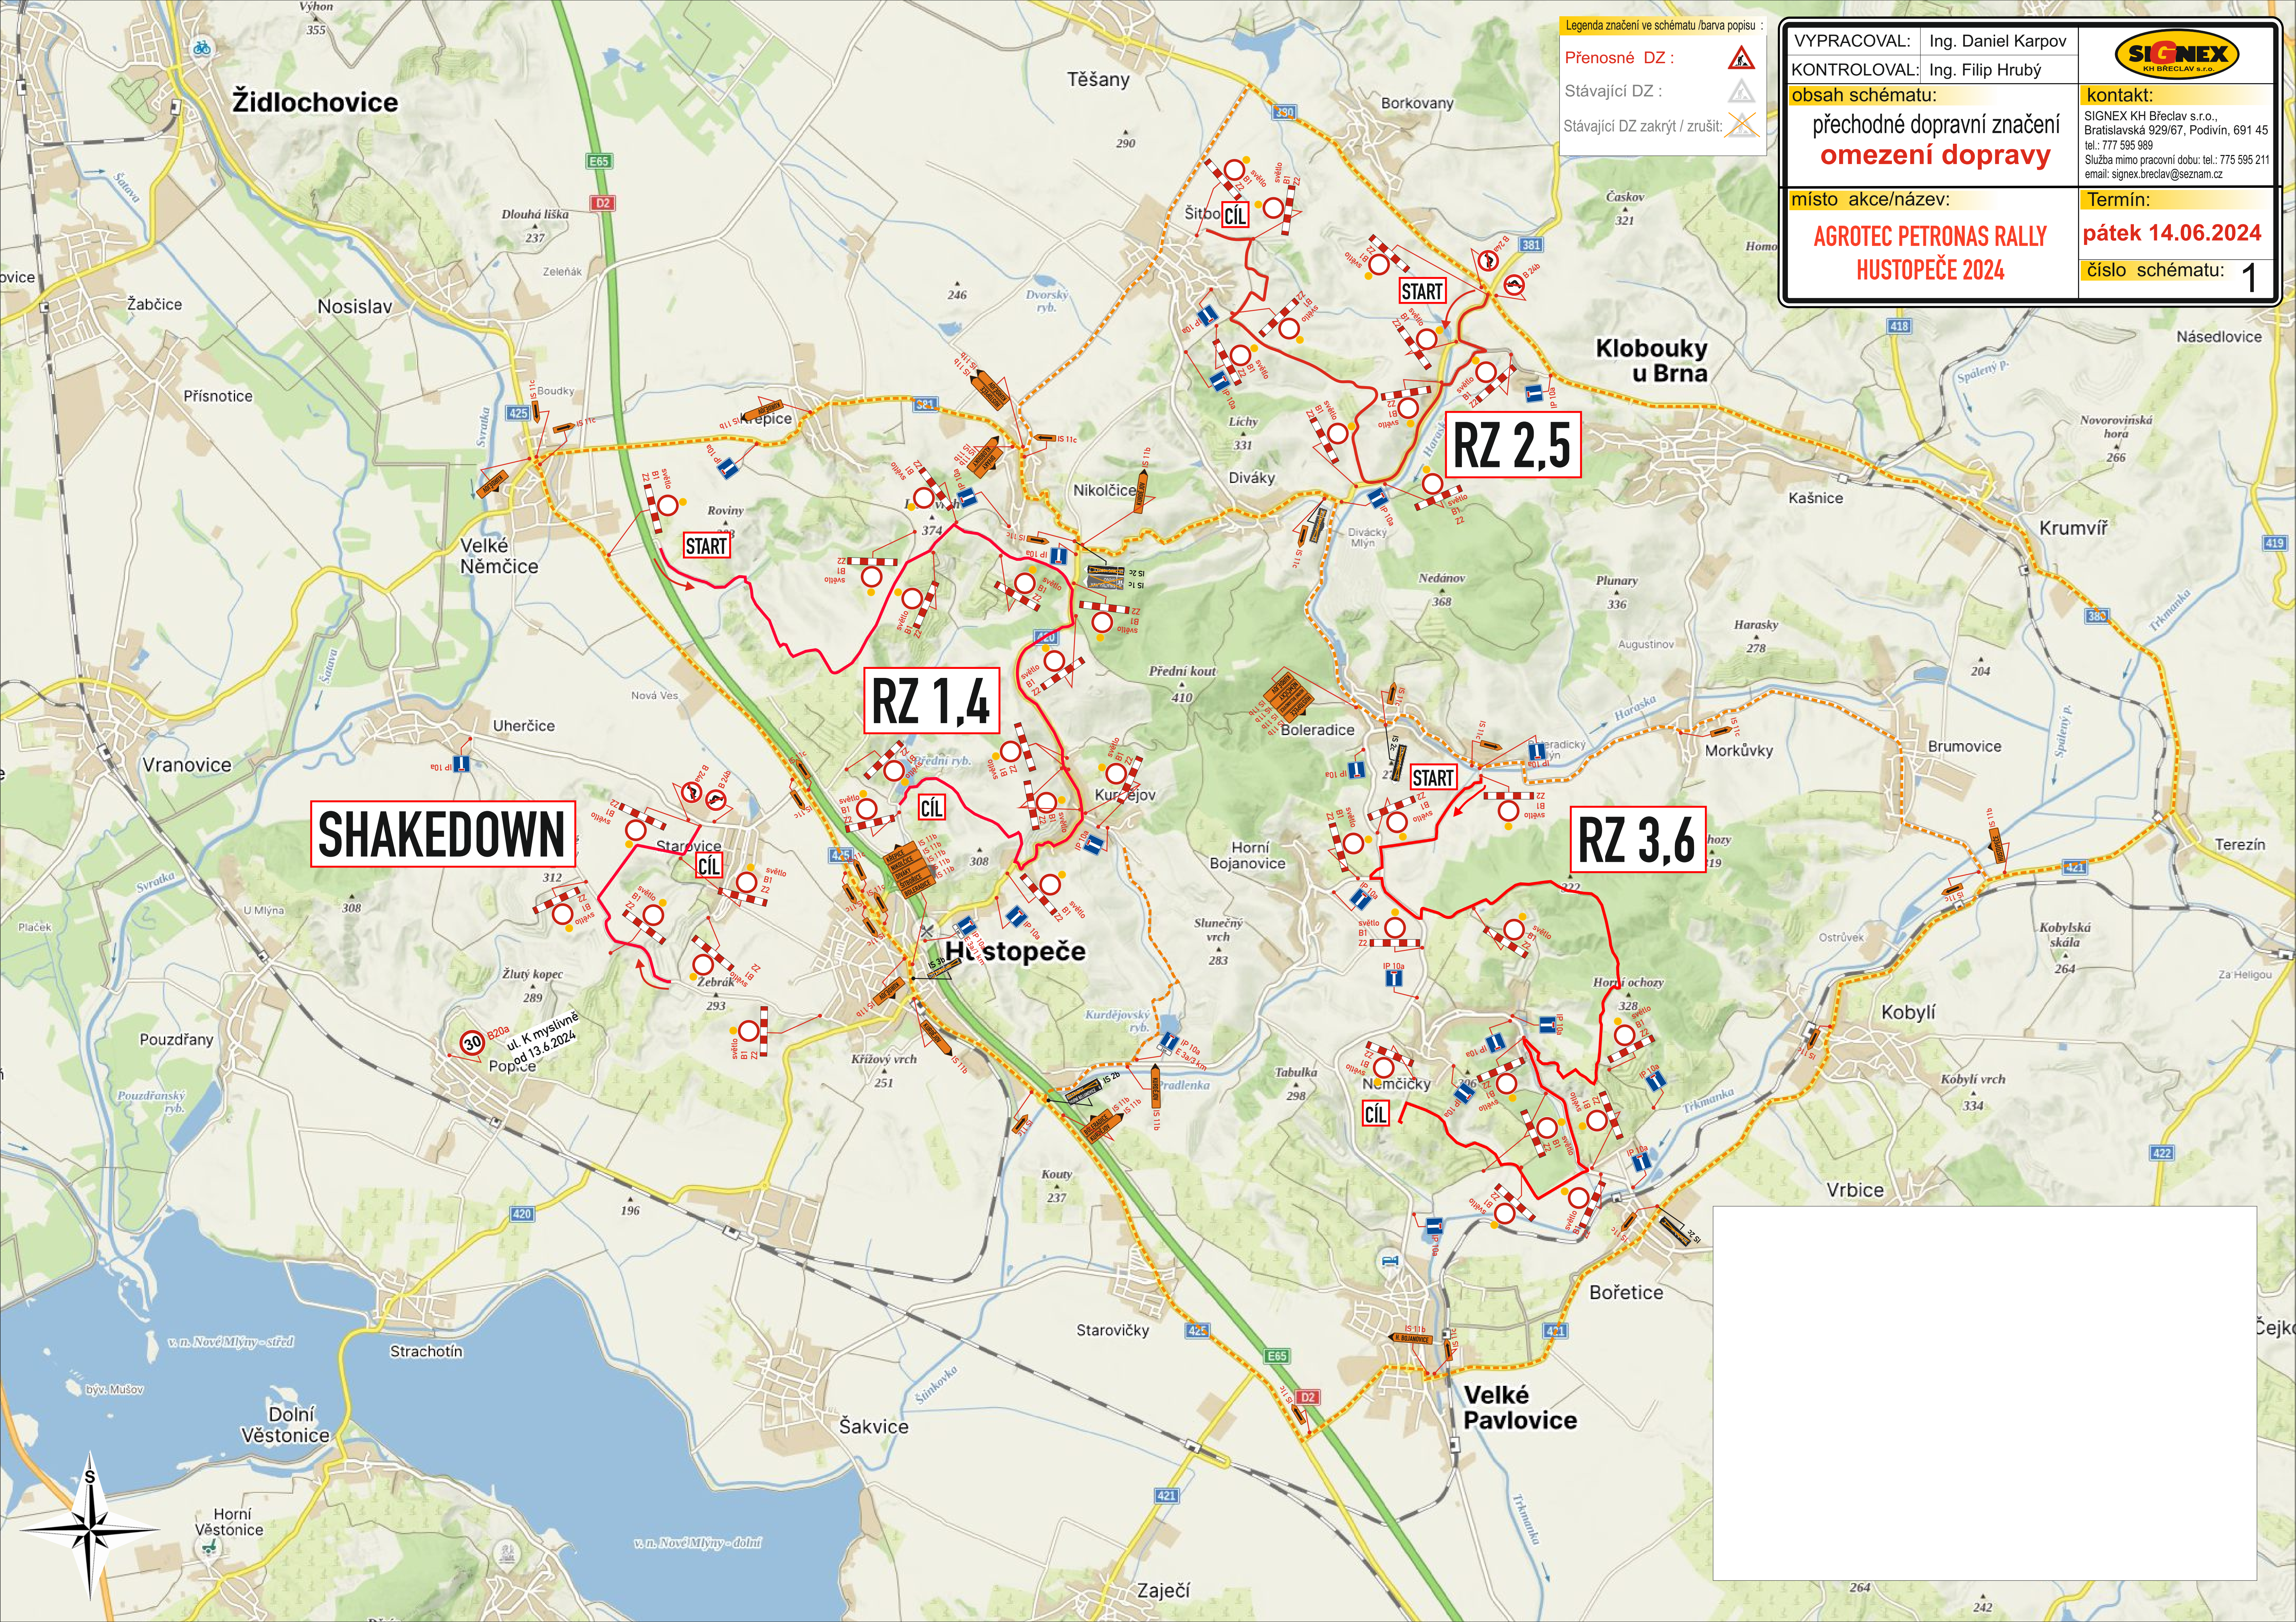

Legenda značení ve schématu / barva popisu :

Přenosné DZ :

Stávající DZ :

Stávající DZ zakrýt / zrušit:

VYPRACOVAL:	Ing. Daniel Karpov	
KONTROLOVAL:	Ing. Filip Hrubý	
obsah schématu:		kontakt:
přechodné dopravní značení omezení dopravy		SIGNEX KH Břeclav s.r.o., Bratislavská 929/67, Podivín, 691 45 tel.: 777 595 989 Služba mimo pracovní dobu: tel.: 775 595 211 email: signex.breclav@seznam.cz
místo akce/název:		Termín:
AGROTEC PETRONAS RALLY HUSTOPEČE 2024		pátek 14.06.2024
		číslo schématu: 1


SHAKEDOWN

RZ 1,4

RZ 2,5

RZ 3,6



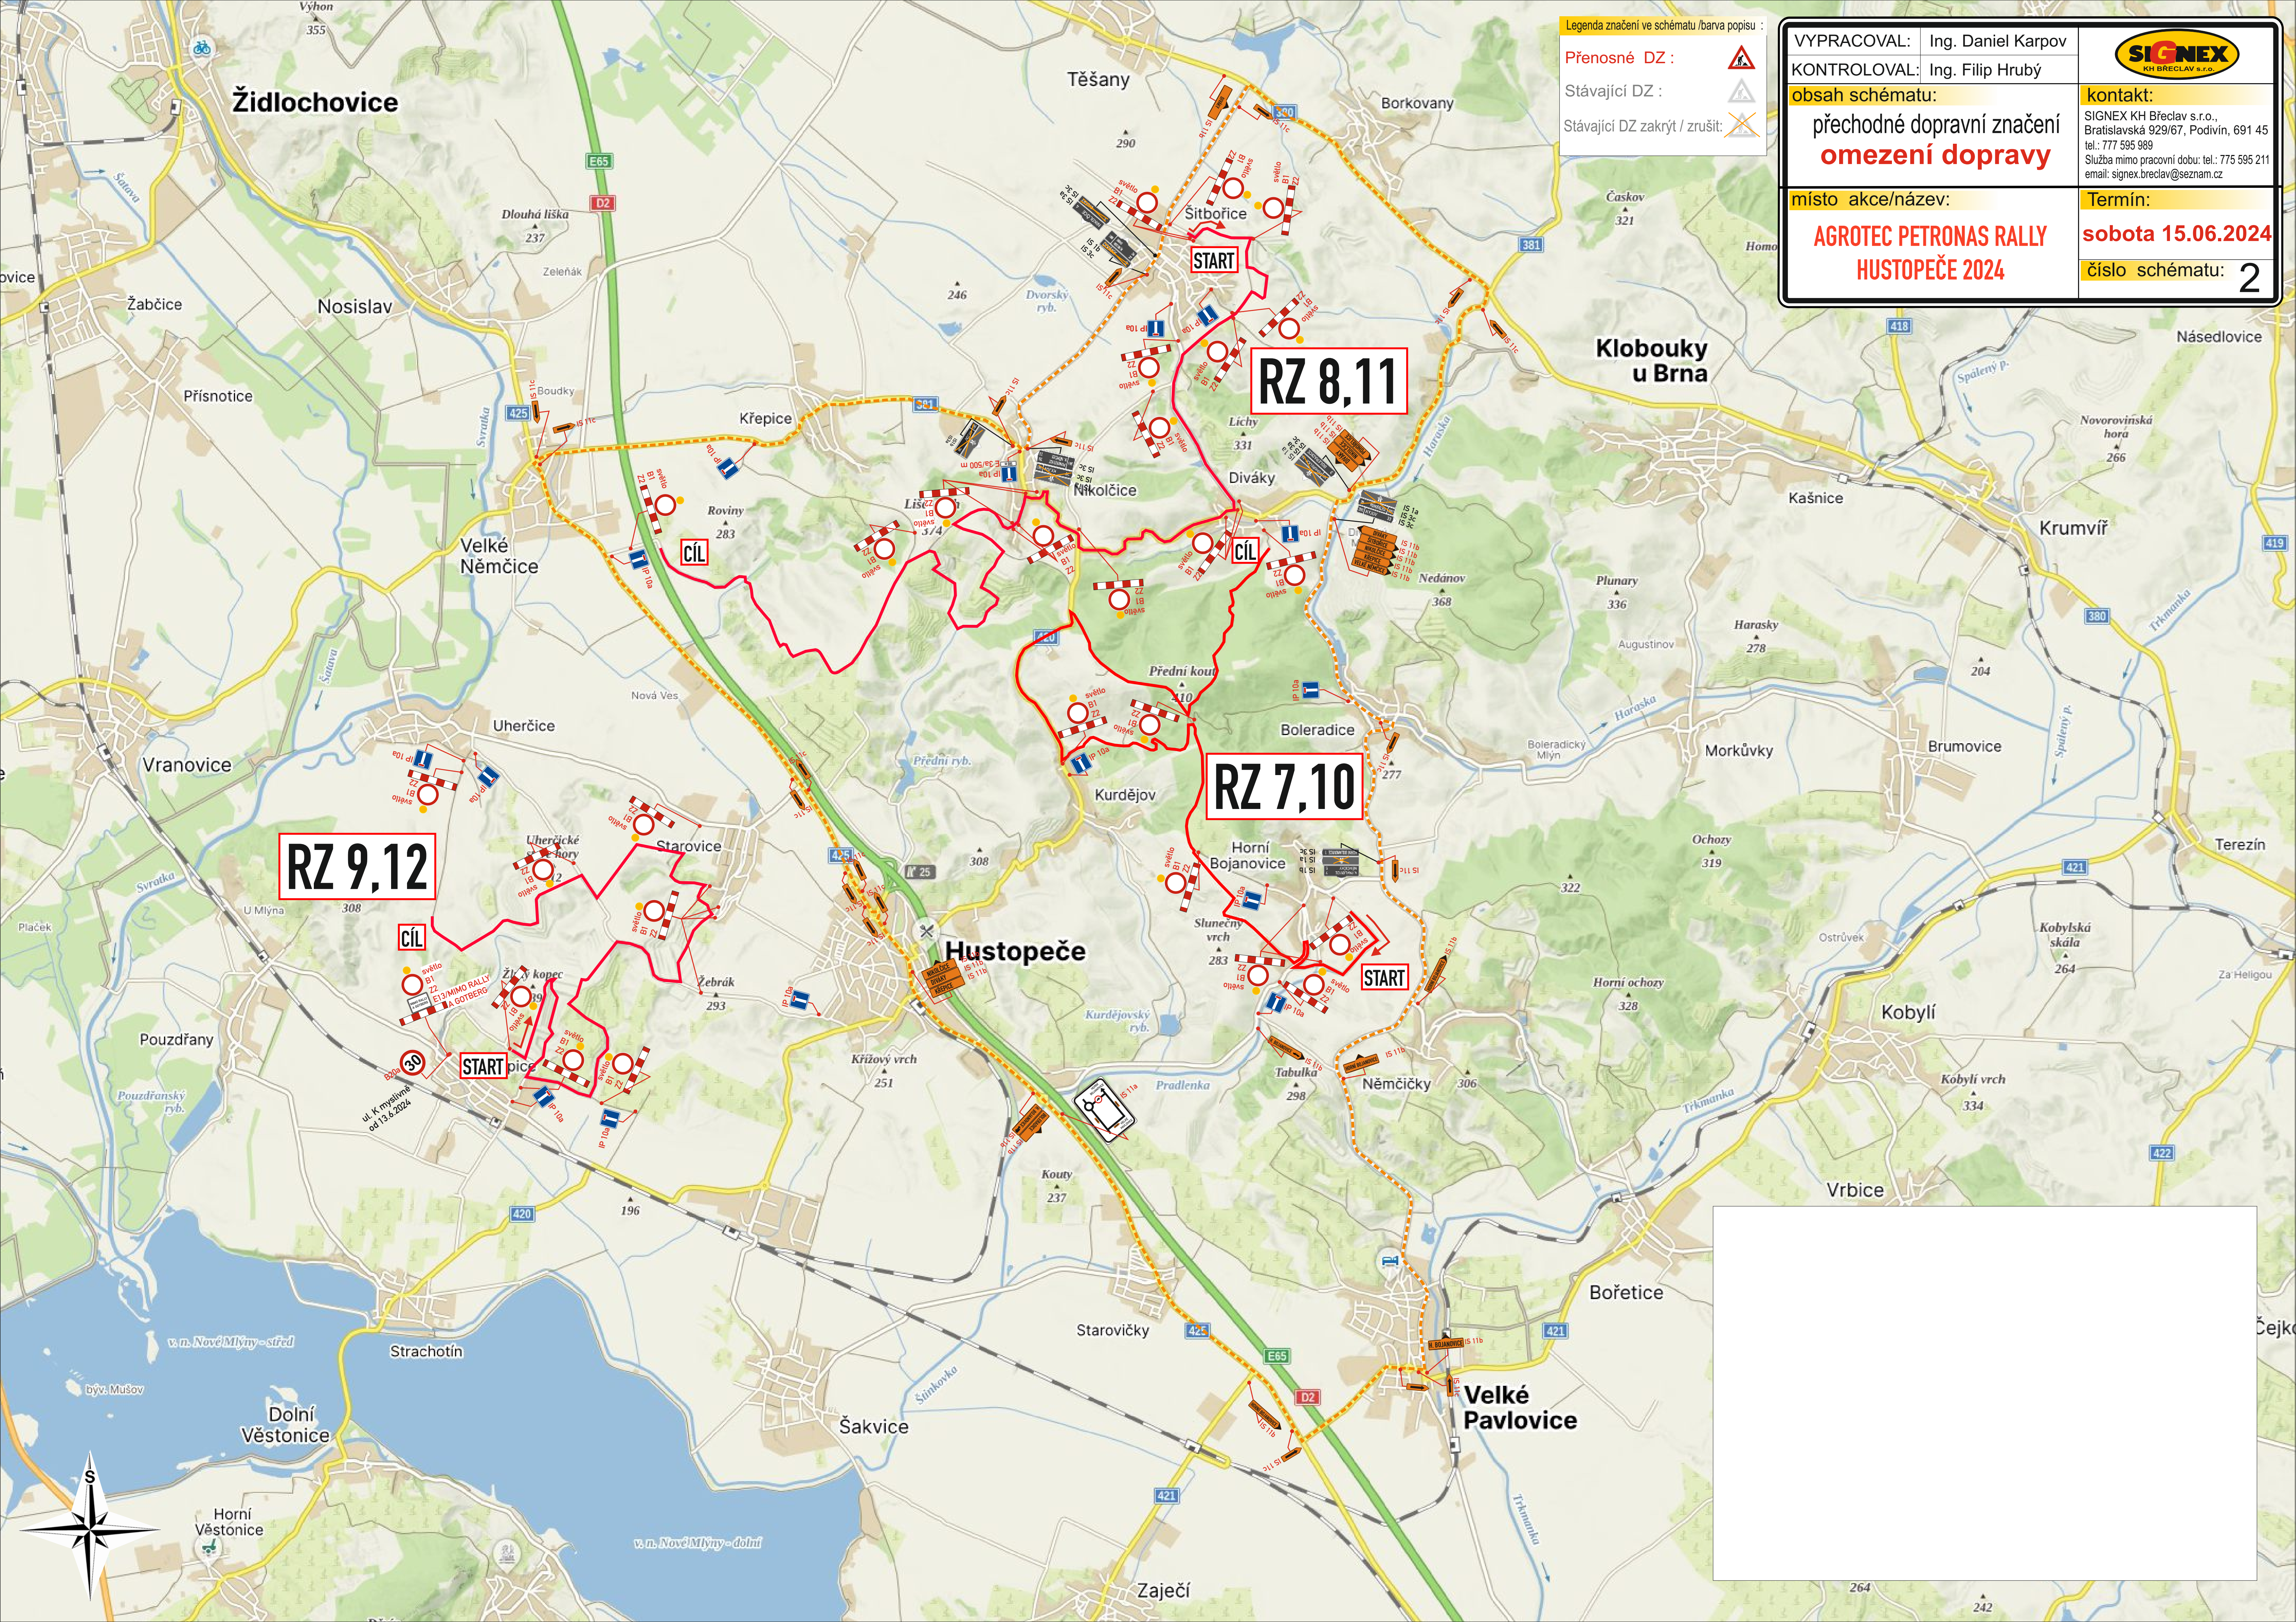

Legenda značení ve schématu / barva popisu :

- Přenosné DZ :
- Stávající DZ :
- Stávající DZ zakrýt / zrušit:

VYPRACOVAL:	Ing. Daniel Karpov	
KONTRLOVAL:	Ing. Filip Hrubý	
obsah schématu:	přechodné dopravní značení omezení dopravy	
místo akce/název:	AGROTEC PETRONAS RALLY HUSTOPEČE 2024	
Termín:	sobota 15.06.2024	
číslo schématu:	2	





Legenda značení ve schématu /barva popisu :

- Přenosné DZ :
- Stávající DZ :
- Stávající DZ zakrýt / zrušit :

VYPRACOVAL:	Ing. Filip Hrubý	
KONTROLOVAL:	Ing. Petr Klíma	
obsah schématu :		kontakt :
PŘECHODNÉ DOPRAVNÍ ZNAČENÍ		SIGNEX KH Breclav s.r.o., Bratislavská 929/67, Podivín, 691 45 tel.: 777 59 59 89 Služba mimo pracovní dobu: tel.: 775 595 211 email: signex.hruby@gmail.com
místo akce/název :		datum :
AGROTEC PETRONAS RALLY HUSTOPEČE 2024		Od 13.6.2024 00:00 Do 15.6.2024 22:00
		číslo schématu : 3

